


SIGUE EN PLANO 2

FOSAS SEPTICAS

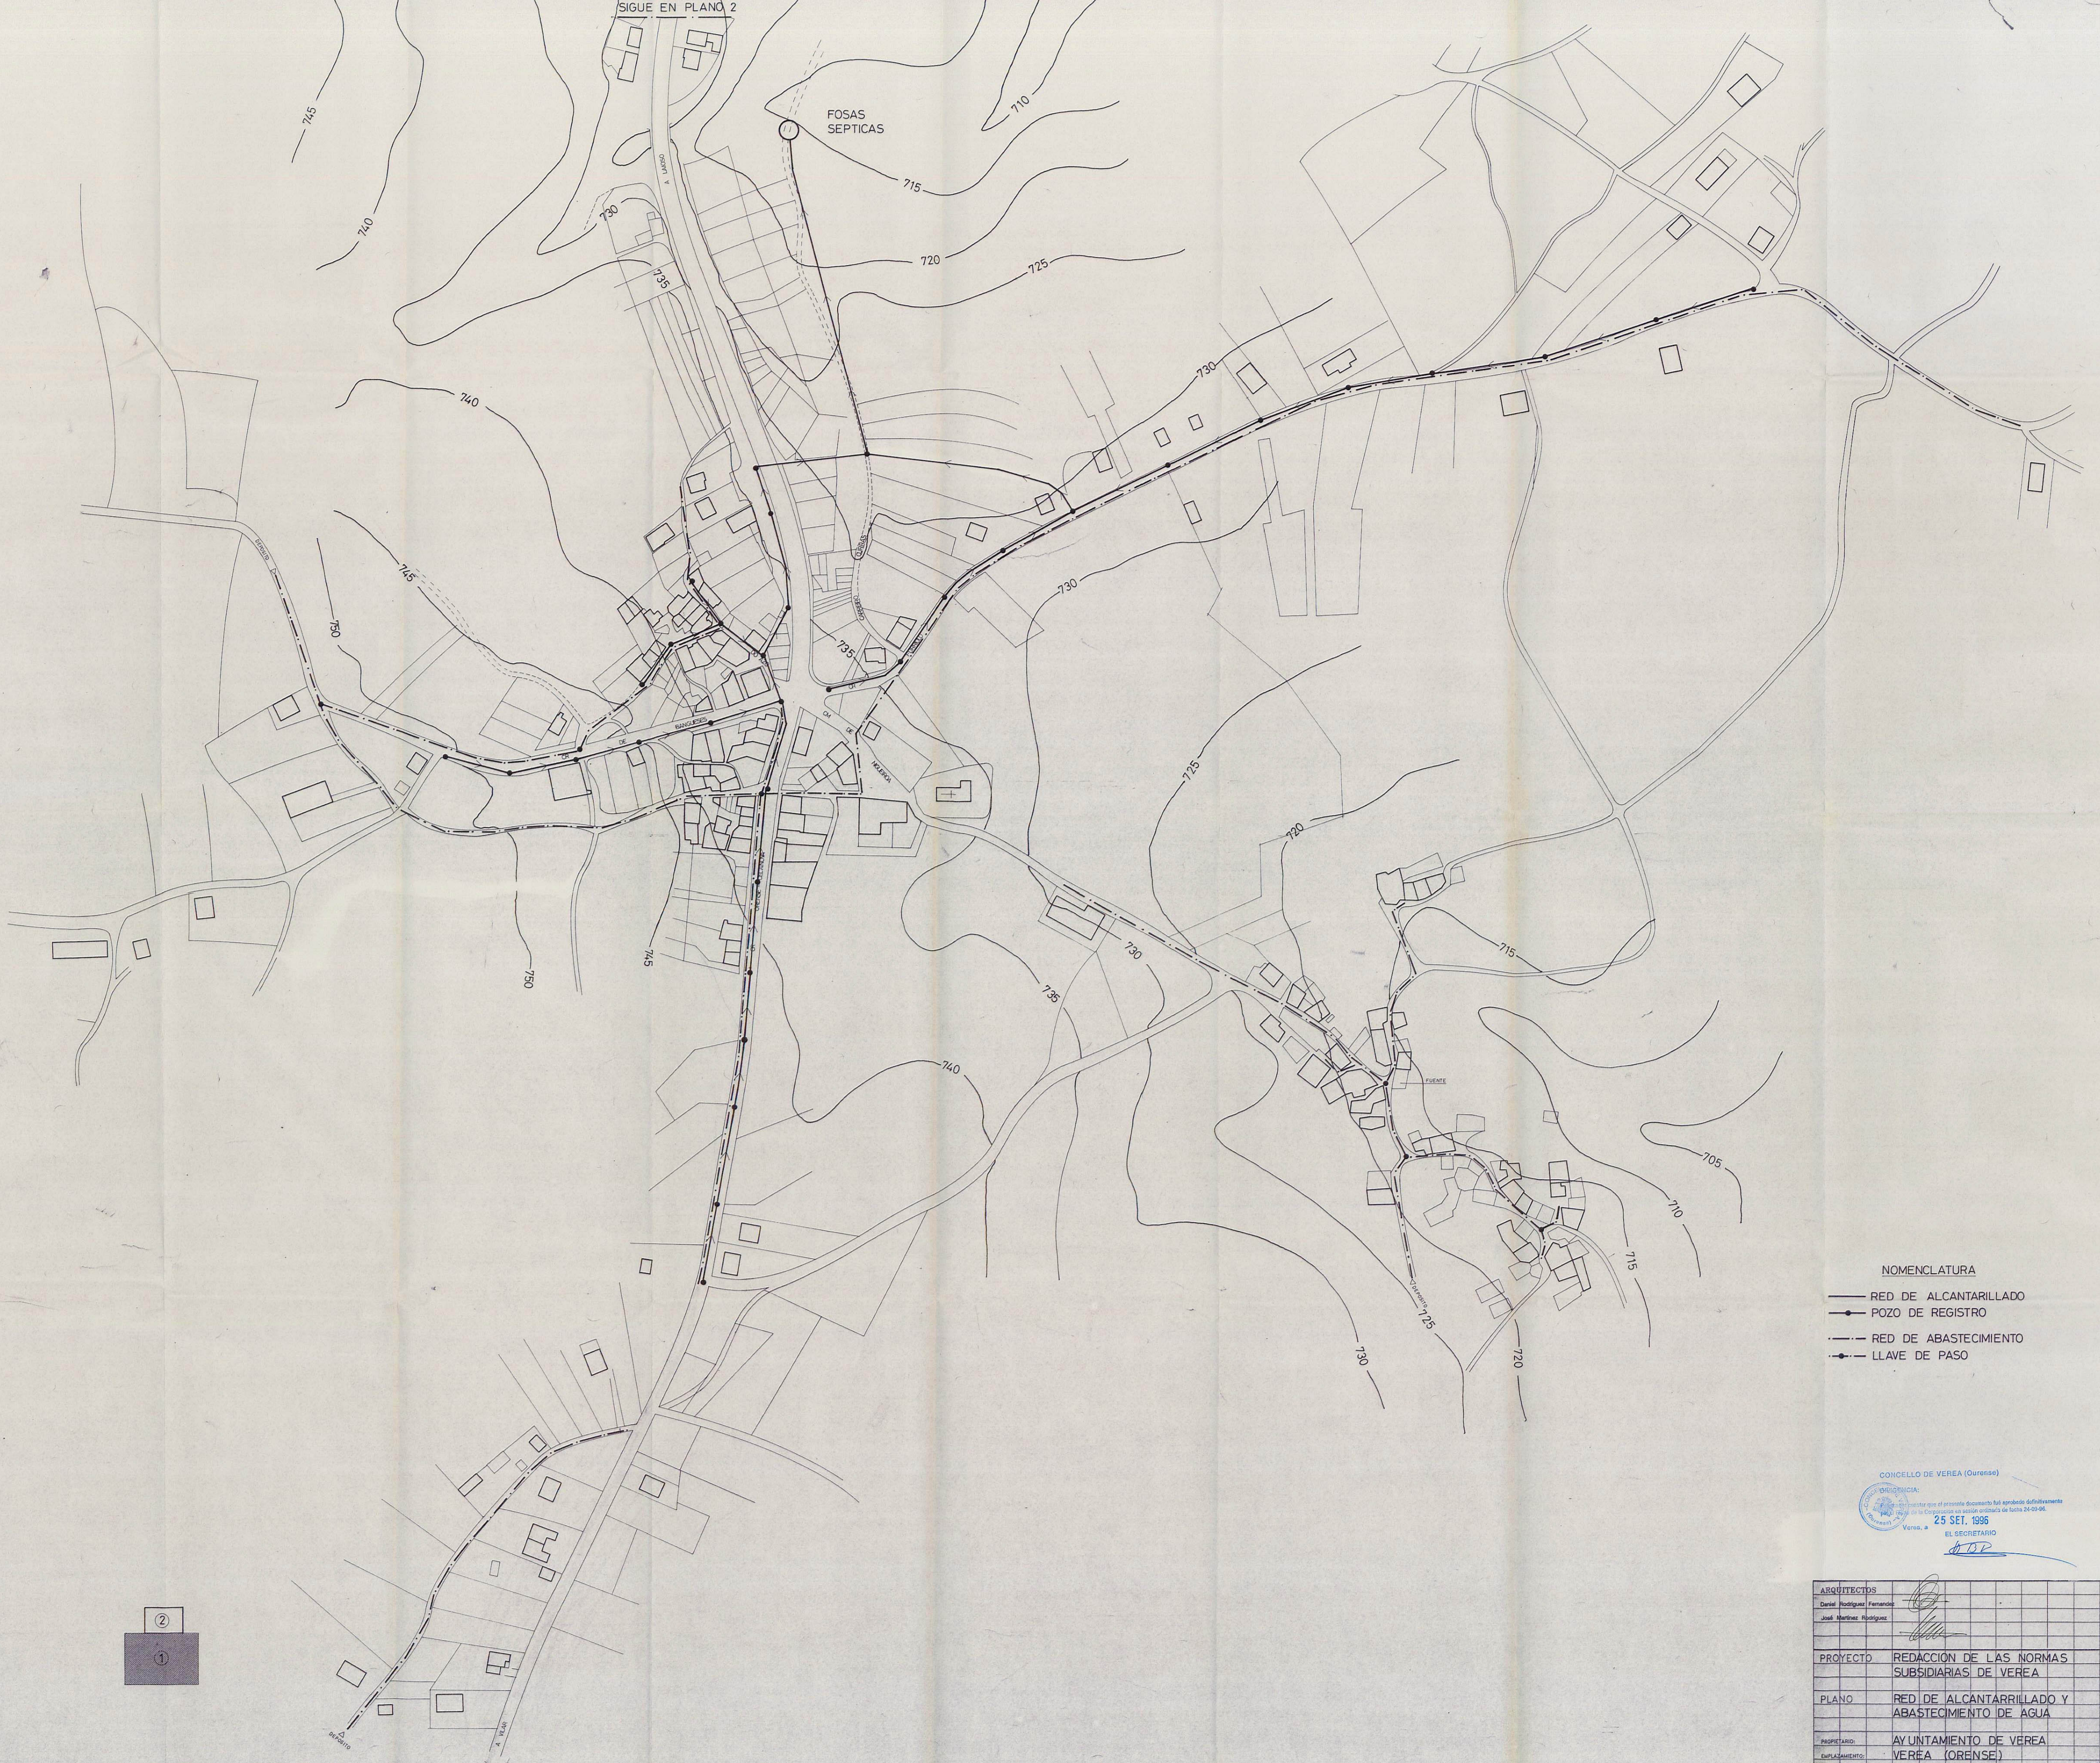

NOMENCLATURA

- RED DE ALCANTARRILLADO
- POZO DE REGISTRO
- - - - RED DE ABASTECIMIENTO
- LLAVE DE PASO

CONCELLO DE VEREA (Ourense)

VEREA, a 25 SET. 1986
 EL SECRETARIO

ARQUITECTOS	Daniel Rodríguez Fernández			
	José Manuel Rodríguez			
PROYECTO	REDACCIÓN DE LAS NORMAS SUBSIDIARIAS DE VEREA			
PLANO	RED DE ALCANTARRILLADO Y ABASTECIMIENTO DE AGUA			
PROPIETARIO:	AYUNTAMIENTO DE VEREA			
EMPLAZAMIENTO:	VEREA (ORENSE)			
EXPEDIENTE:				PLANO nº B.3/1
ESCALA:	1:1000			FECHA: